


Projekt zagospodarowania terenu

Szewnia, działki nr: 15; 33; 79;

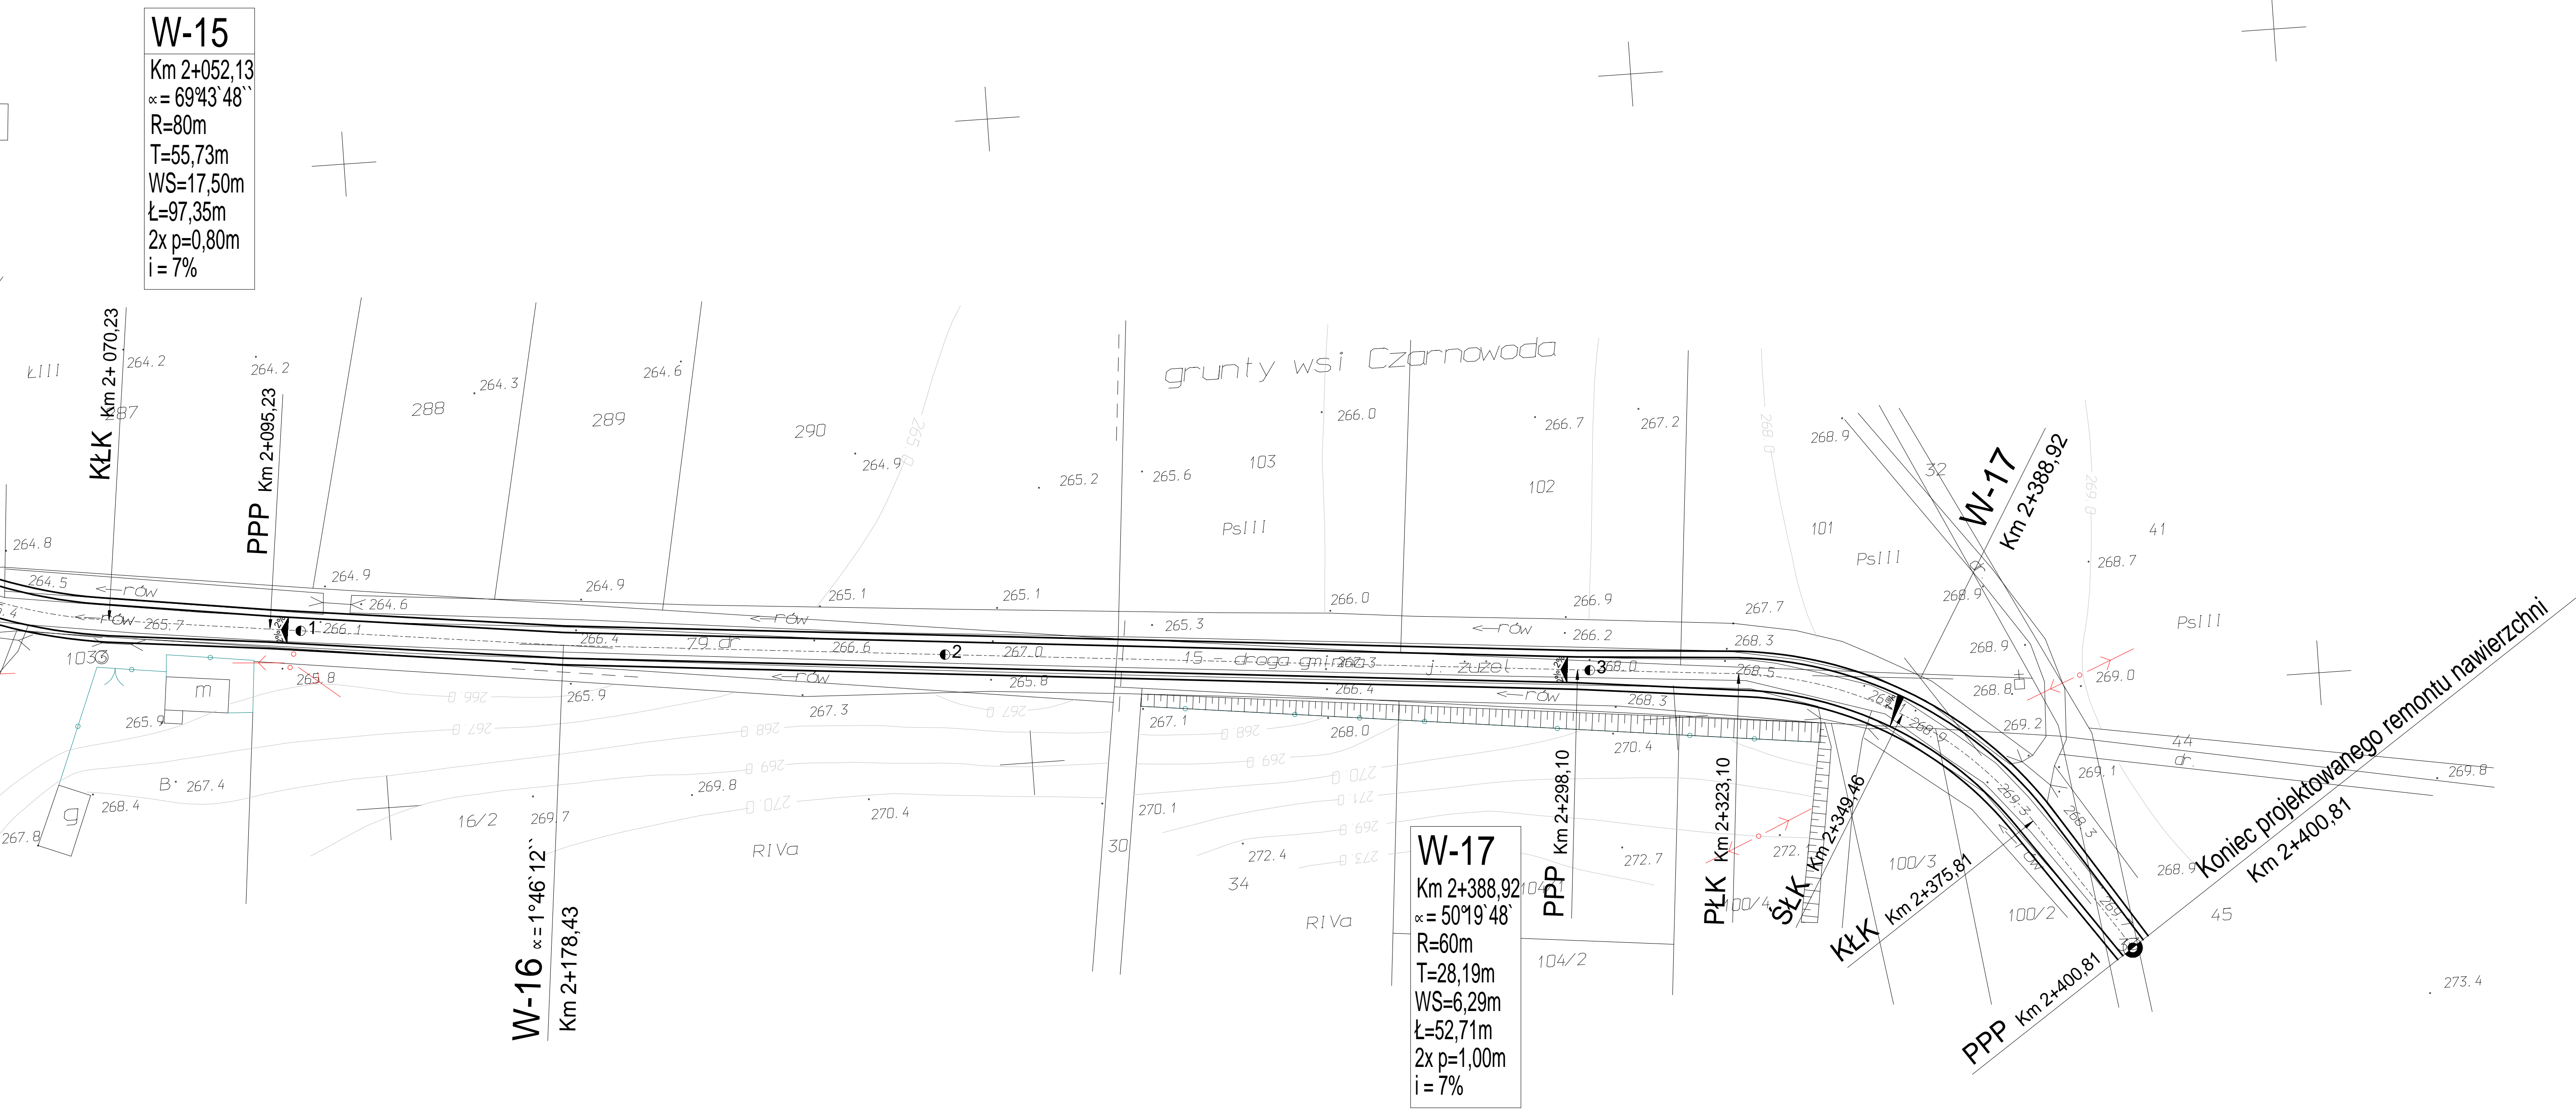

Biuro projektowe: Leszek Kielin 22-400 Zamość ul. Partyzantów 61

Inwestor: Gmina Adamów

Rys. nr 1

Obiekt: Remont nawierzchni drogi gminnej
nr 010827L Szewnia Górna - Czarnowoda
gmina Adamów

Stadium:
Projekt
Remontu

Treść rysunku: Projekt zagospodarowania terenu

Skala:
1:1000

Projektował:
branża drogowa

inż. Leszek Kielin
Nr upr. BGPK-VI-8387/3/90