

MAPA DO CELÓW PROJEKTOWYCH

Skala: 1:500
Województwo : lubelskie
Powiat: zamojski
Jednostka ewidencyjna: 062001 2 Adamów
Obręb: 2 Bliżów
dz.ew. nr.540,541 ark.ew.nr. 2

Wykonana przez PGK "KART-MIAR" Spółka z o.o. Zamość w oparciu o istniejącą mapę w skali 1:1000, sekcja 8.137.13.11.3, 8.137.13.11.4, 8.137.13.11.2, 3, 8.137.13.11.4.1. Zuzupełnioną pomiarem syl-wys.

Układ współrzędnych: „PL-2000”
Układ wysokościowy: „PL-KRON86-NH”
Nr ks. rob. 7099/2018
GKN: 6640.593.2018
sekcje: 8.137.13.11.3, 2, 8.137.13.11.1, 4, 8.137.13.11.2, 3, 8.137.13.11.4.1
Zamość, dn. 15.05.2018

WYKONAWCA:
Przedsiębiorstwo Geodezyjno-Kartograficzne
"KART-MIAR" spółka z o.o.
22-400 Zamość ul. Przemysłowa 4
NIP: 922-000-34-59 REGON: 950012230
tel./fax (84) 627 09 52 kom.600 453 181


GEODETA:
Grzegorz Gluza
Upr. geod. MGPIB Nr 10018

DYREKTOR:
Zbigniew Szynklarz
Upr. geod. GUGIK nr 4605

Granice działek ewidencyjnych oznaczone na mapie kolor niebieskim nie były analizowane. Przyjęto je zgodnie z mapą ewidencyjną.
Wykonanie niniejszej mapy nie było poprzedzone ustaleniem dotyczącym ewentualnej służebności gruntowej obciążającej grunty położone w granicach prowadzonej inwestycji.

LEGENDA:
nieprzekraczalna linia zabudowy

Stwierdzam, że niniejsza mapa jest zgodna z treścią z oryginałem przekazanym zleceniodawcy jako dane w postaci cyfrowej i przyjęła do projektu w Zamościu w dniu

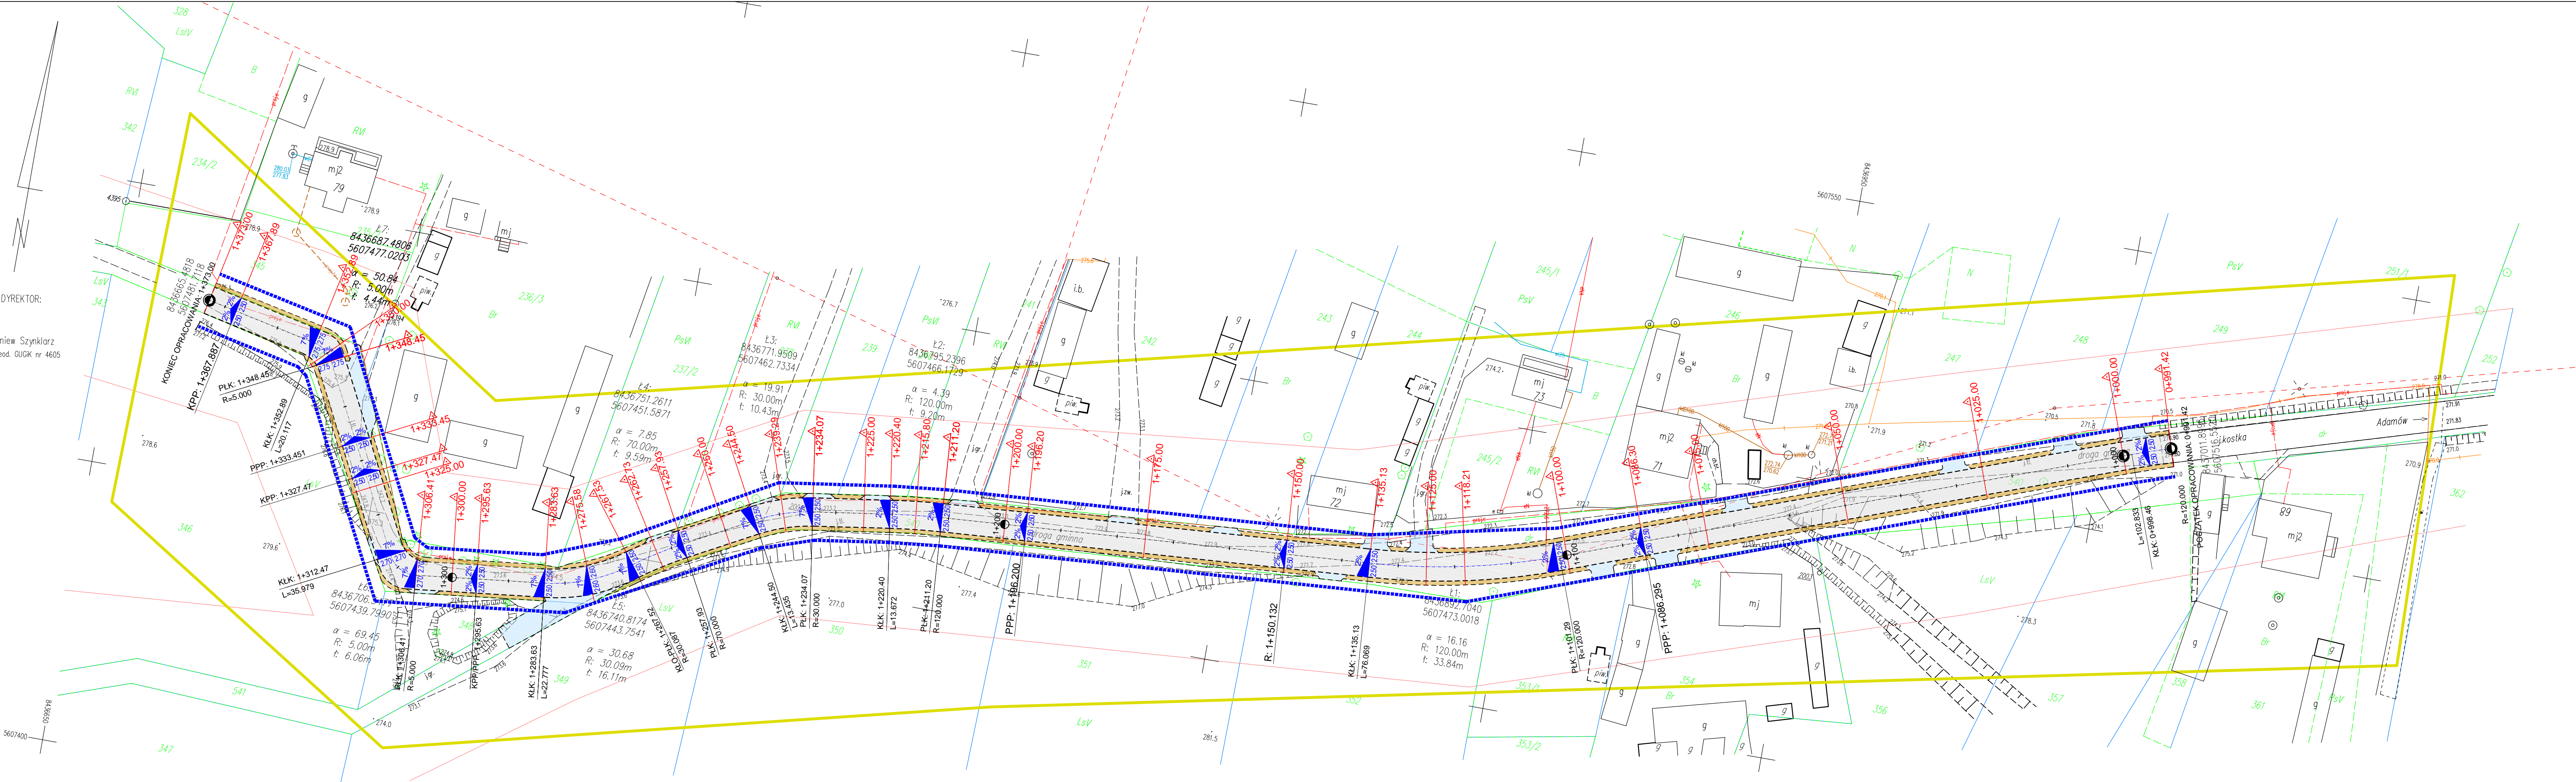

| Legenda: | |
|----------|---|
| | jezdnia - kostka brukowa betonowa typu Behaton gr. 8cm, kolor szary |
| | zjazdy indywidualne, kruszywo łamane 4/31,5mm |
| | pobocze, kruszywo łamane 4/31,5mm |
| | zelen |
| | linie rozgraniczające drogi wg mpzp Gminy Adamów |
| | osie dróg |
| | krawężnik betonowy wystający 15x30cm |
| | krawężnik betonowy wtopiony 15x30cm |
| | obrzeże betonowe 8x30cm |

Inwestor:
Gmina Adamów, Adamów 11b, 22-442 Adamów

Nazwa opracowania/Nazwa obiektu budowlanego:
Budowa drogi gminnej w m. Bliżów na odcinku od km 0+991,42 do km 1+373,00

| | | | |
|----------------------------|----------------------------|------------------|------------------------|
| Adres obiektu budowlanego: | Miasto/Miejscowość: Bliżów | Powiat: zamojski | Województwo: lubelskie |
| Część: | PROJEKT BUDOWLANY | | Skala: 1:500 |

| | | | |
|----------------|---|------------------|----------------------|
| Branża: | DROGOWA | | |
| Funkcja: | Imię, Nazwisko: | Uprawnienia: | Podpis: |
| Projektant: | mgr inż. Dawid Blicharz | LUB/0154/P00D/09 | |
| Sprawdzający: | mgr inż. Paweł Flis | LUB/0218/P00D/10 | |
| Nazwa rysunku: | Projekt zagospodarowania terenu Bliżoraj, wrzesień 2018r. | | Nr rys. 2 Wersja: 01 |