



TYPOWY PRZEKRÓJ PROJEKTOWANEJ DROGI

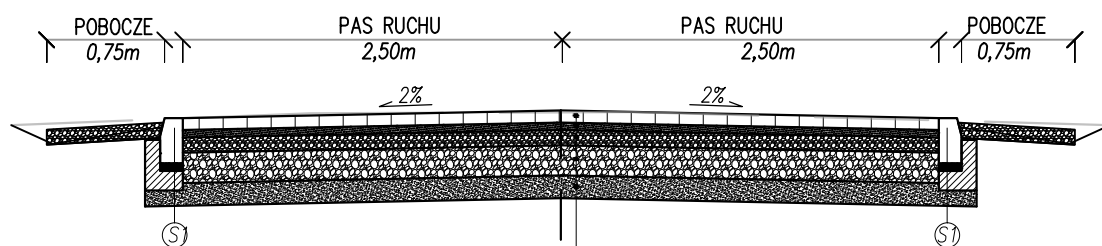

| | |
|------|---|
| 8cm | kostka brukowa betonowa typu Behaton |
| 5cm | podsypka cementowo-piaskowa o Rm=5MPa |
| 10cm | podbudowa z kruszywa łamanego 4/31,5mm |
| 20cm | podbudowa z kruszywa łamanego 31,5/63mm |
| 15cm | podbudowa z piasku stabilizowanego cementem o Rm=5MPa (mieszanka z wytwórni) |

SZCZEGÓŁ KRAWĘŻNIKA ZANIŻONEGO- S1
skala 1:20

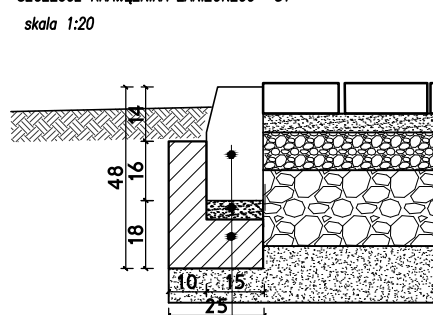

| | |
|-------------|--|
| 15x30x100cm | krawężnik betonowy |
| | podsypka cementowo-piaskowa 5MPa gr.3cm |
| | ława betonowa z oporem z betonu C10/12 |
| | warstwa piasku stab. cementem 5MPa -10cm |

| | | | |
|---|--|---------------------|---------------------------|
| Inwestor: Gmina Adamów, Adamów 11b, 22–442 Adamów | | | |
| Nazwa opracowania/Nazwa obiektu budowlanego: Budowa drogi gminnej w m. Bliżów na odcinku od km 0+991,42 do km 1+373,00 | | | |
| Adres obiektu budowlanego: | Miasto/Miejscowość: Bliżów | Powiat: zamojski | Województwo: lubelskie |
| Część: | PROJEKT BUDOWLANY | | Skala: 1:20/100 |
| Branża: | DROGOWA | | |
| Funkcja: | Imię, Nazwisko: | Uprawnienia: | Podpis: |
| Projektant: | mgr inż. Dawid Blicharz | LUB/0154/P00D/09 | |
| Sprawdzający: | mgr inż. Paweł Flis | LUB/0218/P00D/10 | |
| Nazwa rysunku: | Przekroje normalne i szczegóły konstrukcyjne | | Nr rys.5 |
| | | | Wersja: 01 |
| Biłgoraj, wrzesień 2018r. | | | |