


Przekrój brzegu zbiornika - odcinek II

skala 1:100/100

Pomost do cumowania nr 2

przekrój poprzeczny

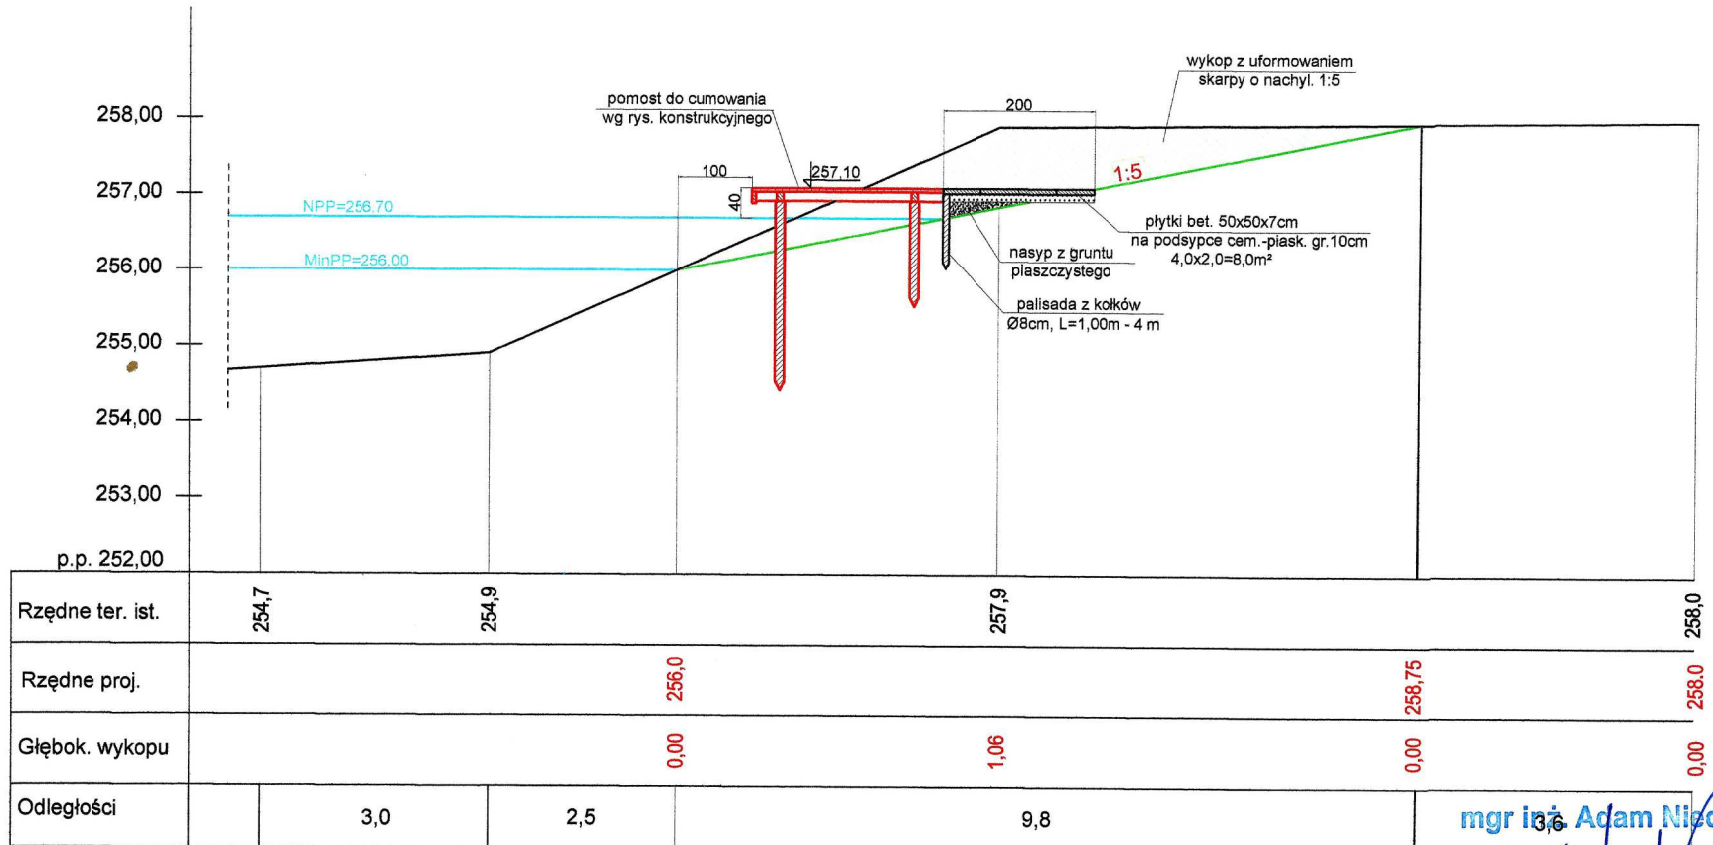

mgr inż. Adam Niedabyłski

upr. bud. nr LAN-II/8387/57/86

specj. wodno-melioracyjna

LOIIB: LUB/WM/2030/01